


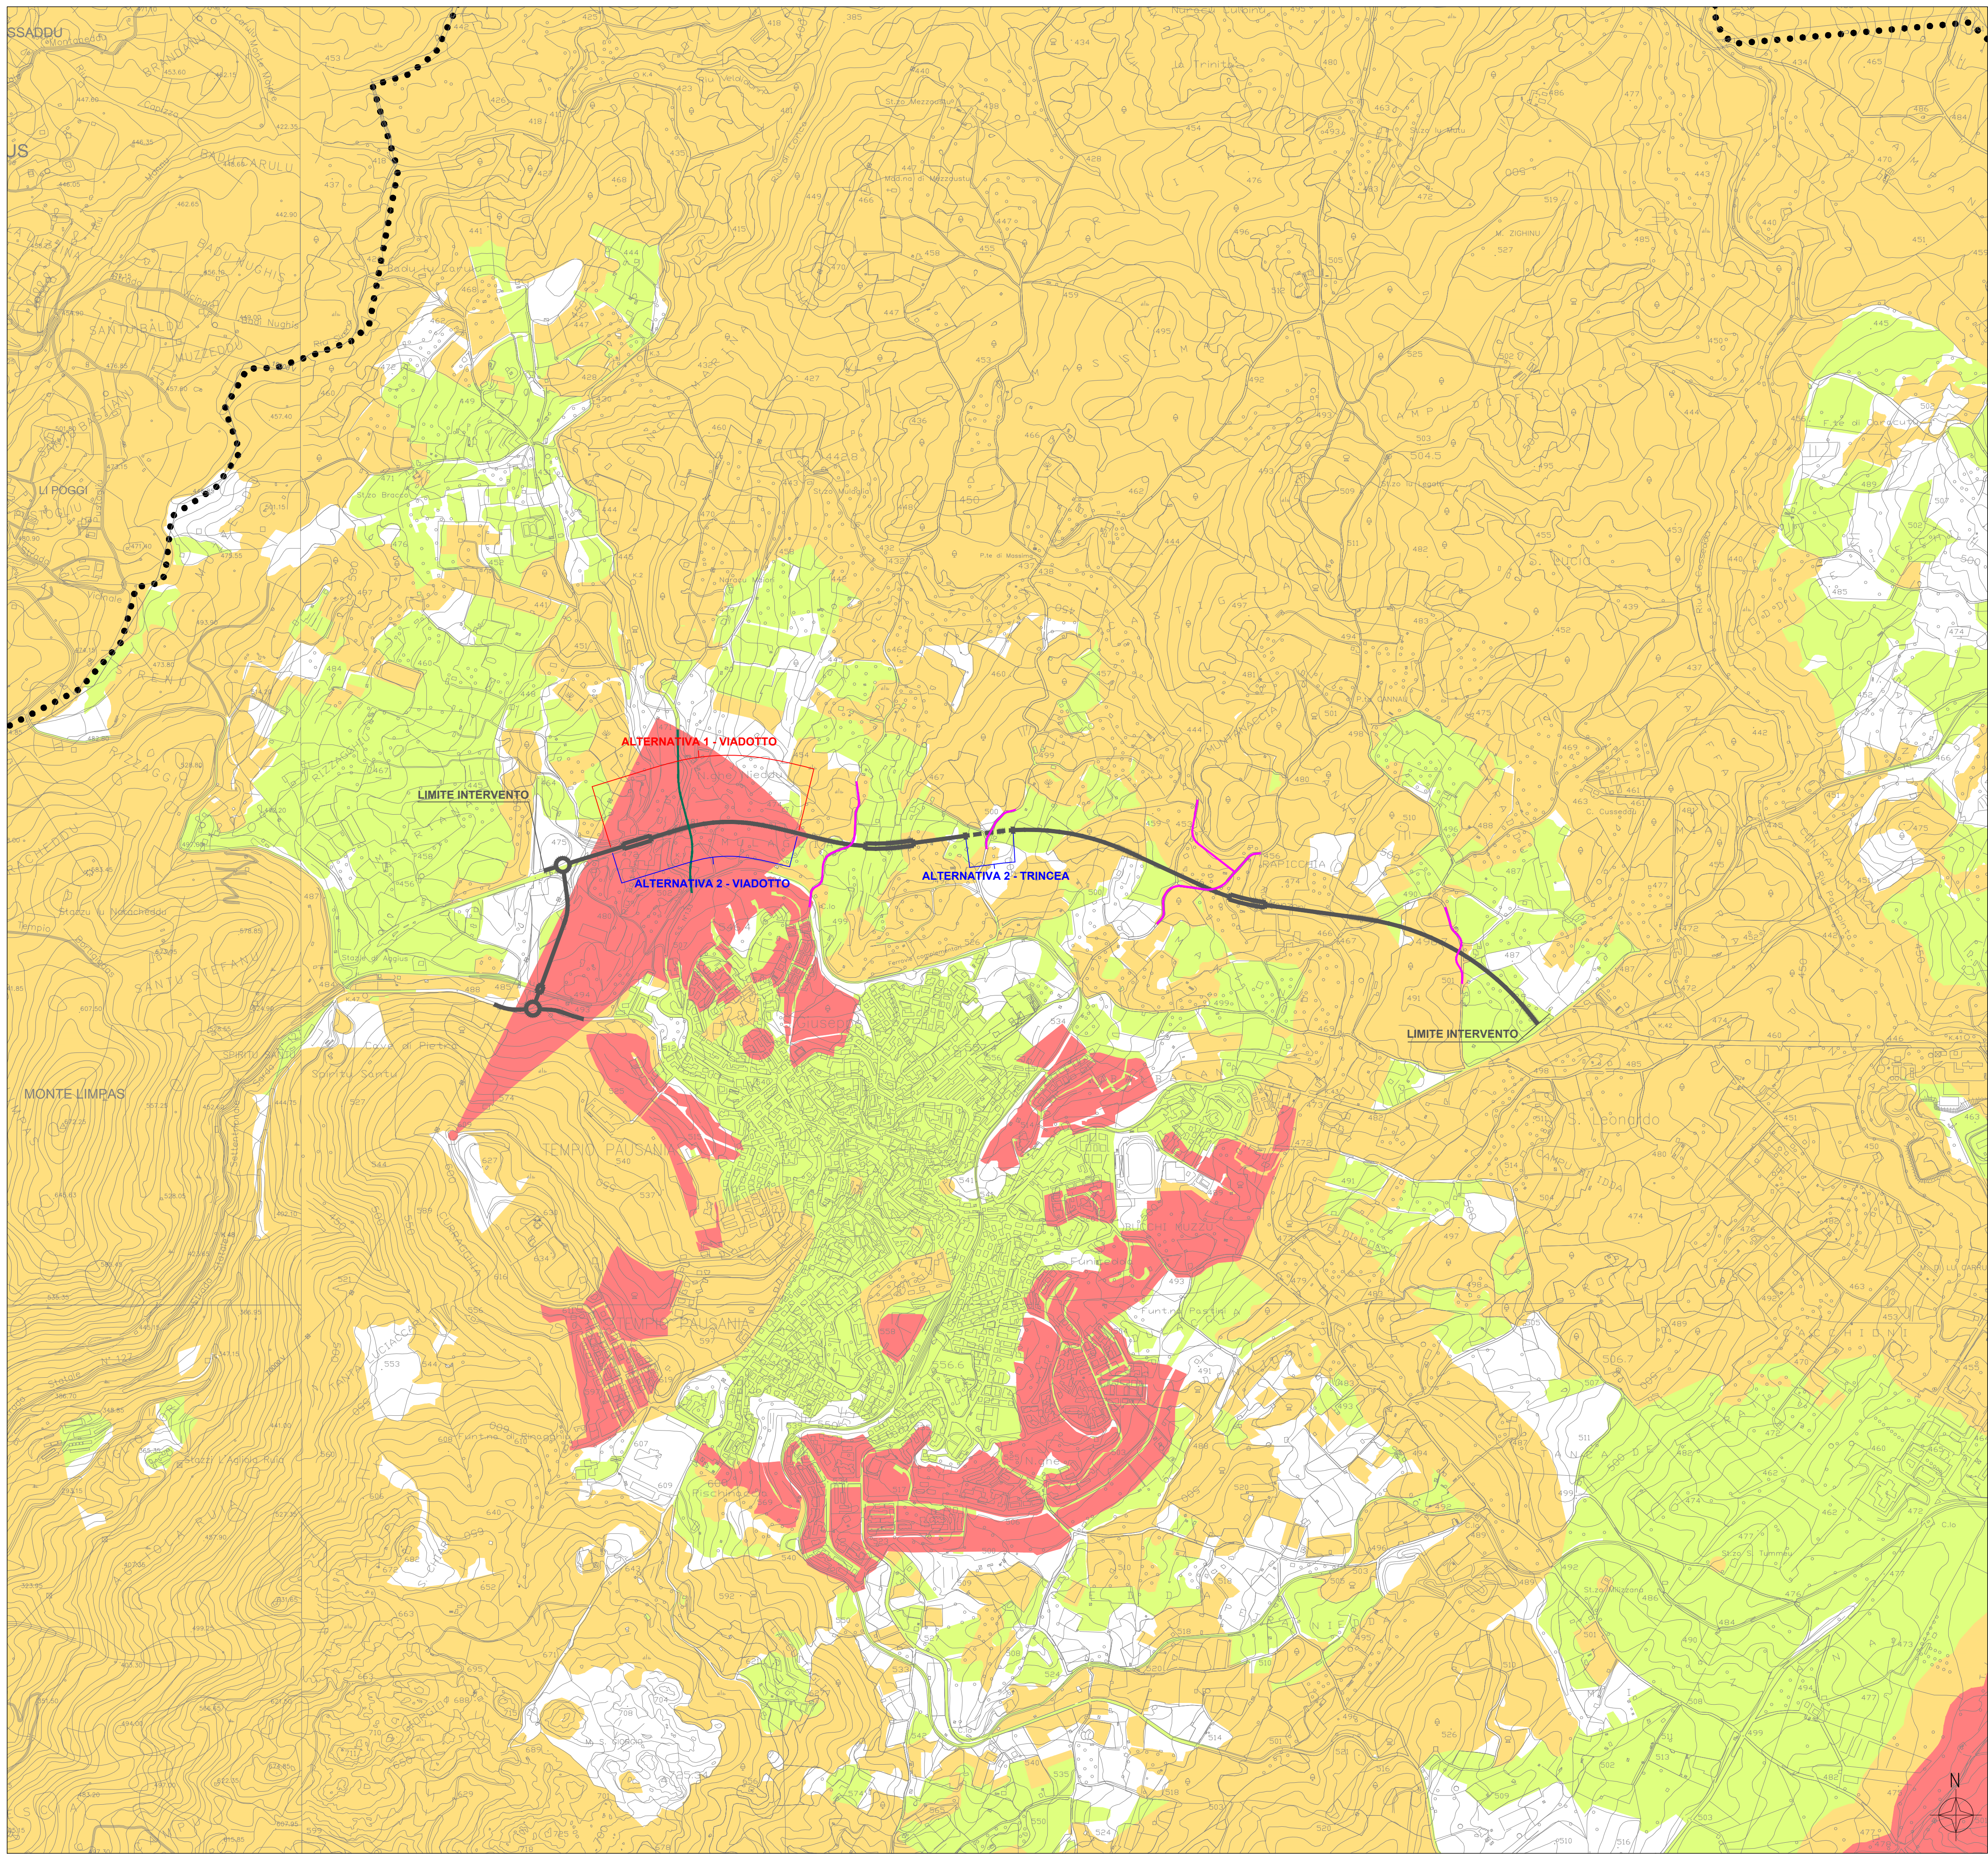

Legenda

Soluzioni Progettuali

Alternativa 3 e tratti comuni fra le alternative (1, 2 e 3)

Tratto in trincea/rilevato

Tratto in galleria artificiale

Tratto in viadotto

Alternativa 1

VIADOTTO

Tratto in viadotto

Alternativa 2

TRINCEA

Tratto in trincea/rilevato

VIADOTTO

Tratto in viadotto

Viabilità secondaria

Viabilità secondaria alternative 1, 2 e 3

Viabilità secondaria alternativa 3

Confini comunali

Condizionamenti	Tematismi	Elaborati di riferimento
ALTO	Sito della Rete Natura 2000 e Aree naturali protette Aree di interesse naturalistico istituzionalmente tutelate: Aree gestione speciale ente foreste, Sistema regionale dei parchi, delle riserve e dei monumenti naturali l.r. 31/89 Zone di espansione residenziale individuate dal Piano di Fabbricazione di Tempio Pausania Area di percezione visiva del Viadotto Tempio (Alternative 1, 2)	T00IA10AMBCT06_A T00IA10AMBCT04_A -
	Beni culturali (D.Lgs. 42-04 e s.m.i., Parte II) Beni architettonici ed archeologici (Art. 10) Beni paesaggistici (D.Lgs. 42-04 e s.m.i., Parte III) Immobili ed Aree di notevole interesse pubblico (Art. 136) Aree tutelate per legge ex 431/85 Fiumi, torrenti corsi d'acqua e fasce di rispetto dei fiumi di 150 metri per lato (Art. 142, comma 1 lettera c), Territori coperti da foreste e da boschi ancorchè percorsi o danneggiati dal fuoco e quelli sottoposti a vincolo di rimboschimento, come definiti dall'art. 2, commi 2 e 6 del D.Lgs. 18 maggio 2001, n. 227 (Art. 142, comma 1, lettera g), Beni da Piano Paesaggistico Beni paesaggistici ambientali, Edifici e manufatti di valenza storico culturale, ed aree caratterizzate da insediamenti storici (Art.143) Vincolo idrogeologico (R.D. 3267/1923)	T00IA10AMBCT05A
	Pericolosità idraulica (PAI) P2, P3 e P4 Pericolosità geomorfologica (PAI) P2, P3 e P4 Aree a sugherete Colture permanenti (vigneti, frutteti, oliveti)	T00IA10AMBCT01_A - T00IA10AMBCT02_A T00IA36AMBCT01_A T00IA35AMBCT03_A
BASSO	Pericolosità idraulica (PAI) P1 Pericolosità geomorfologica (PAI) P0 Seminativi in aree non irrigue e vivali) e zone agricole eterogenei (sistemi colturali e particellari complessi e aree agroforestali) Zone urbanizzate di tipo residenziale (a tessuto continuo e discontinuo e rado), zone industriali (di insediamento industriale o artigianale), commerciali ed infrastrutturali (reti stradali, ferroviarie e infrastrutture tecniche)	T00IA10AMBCT01_A - T00IA10AMBCT02_A T00IA35AMBCT03_A T00IA35AMBCT01_A

Fonte: Elaborati di riferimento in tabella

Sanas

GRUPPO FS ITALIANE

Direzione Progettazione e Realizzazione Lavori

S.S. 127 "Settentrionale Sarda"

Completamento Circonvallazione di Tempio

PROGETTO DI FATTIBILITA' TECNICO ECONOMICA

COD. CA-350

PROGETTAZIONE: ANAS - DIREZIONE PROGETTAZIONE E REALIZZAZIONE LAVORI

PROGETTISTA:
Ing. ANGELO DAMINI
Ordine Ing. di Frosinone n. 918

GEOLOGO:
Geol. SERENA MAIETTA
Ordine Geol. del Lazio n. 928

VISTO: IL RESPONSABILE DEL PROCEDIMENTO
Ing. SALVATORE FRASCA

STUDIO PRELIMINARE AMBIENTALE

INQUADRAMENTO PROGETTUALE

Carta dei condizionamenti

CODICE PROGETTO		NOME FILE		REVISIONE	SCALA:
T00IA20AMBCT02A					
PROGETTO	LIV. PROG. ANNO	CODICE ELAB.			
DPCA0350	P 19	T00IA20AMBCT02		A	1:10.000
C					
B					
A	EMISSIONE		GIU 2019		
REV.	DESCRIZIONE	DATA	REDATTO	VERIFICATO	APPROVATO